



# DIE ARCHE NOAH, LÄNGE 150 METER, BREITE 25 METER, HÖHE 15 METER. MASSTAB 1:200 ( GLOBALE FLUTKATASTROPHE ! ) 3 ETAGEN ZU 5 METER HÖHE.

1. MO. 7, 19


1. MO. 6, 14

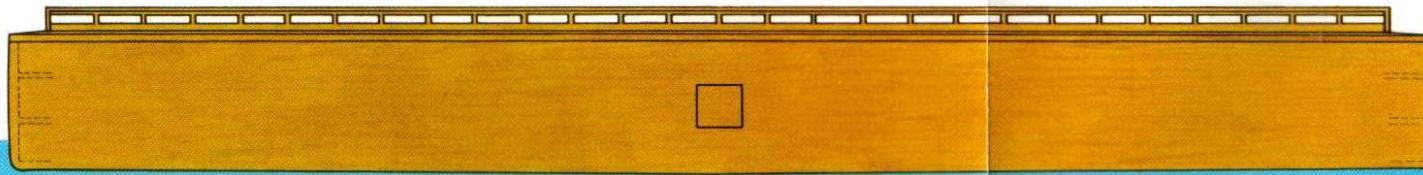


LÄNGSANSICHT, 1:200

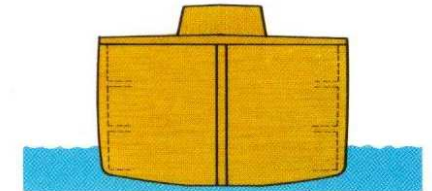


VORDERANSICHT, 1:200

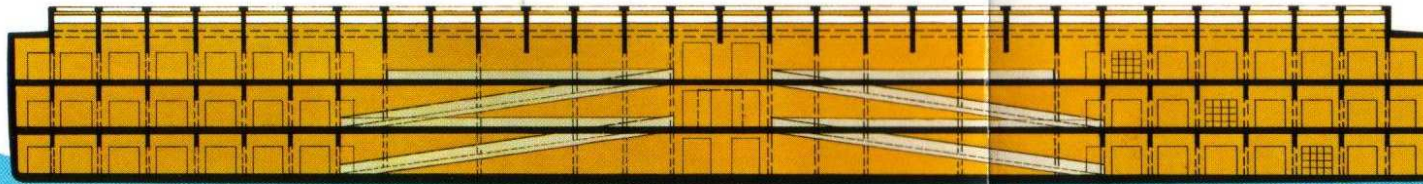

LÄNGSSCHNITT, 1:200

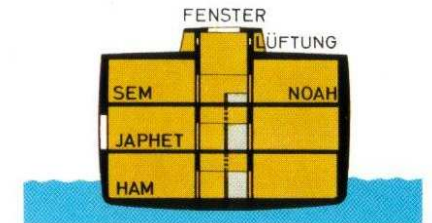

QUERSCHNITT, 1:200

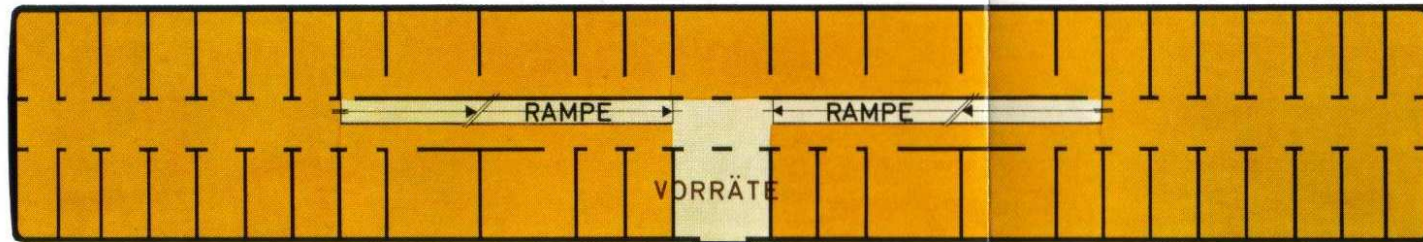

GRUNDRISS, 1:200


TOR

## DATEN:

LÄNGE, 150.00 METER = 300 ELLEN ZU 50 CM  
BREITE, 25.00 METER = 50 ELLEN ZU 50 CM  
HÖHE, 15.00 METER = 30 ELLEN ZU 50 CM  
GESCHOSS HÖHE, OK - OK = 5.00 METER  
GRUNDFLÄCHE PRO GESCHOSS = 3'750 M<sup>2</sup>  
TOTAL GESCHOSSFLÄCHEN = 11'250 M<sup>2</sup>  
KUBIKINHALT DER ARCHE = 56'250 M<sup>3</sup>

„PASSAGIERE“:  
NOAH MIT FRAU }  
DREI SÖHNE MIT } „ACHT  
JE EINER FRAU } SEELEN“  
REINE TIERE : JE 7 PAARE  
UNREINE TIERE : JE 1 PAAR  
(VORRÄTE FÜR MENSCH U. TIER)

DIE ARCHE ALS „SEETÜCHTIGER“  
„OZEANRIESE“ OHNE SEGEL,  
OHNE STEUER, OHNE DECK.

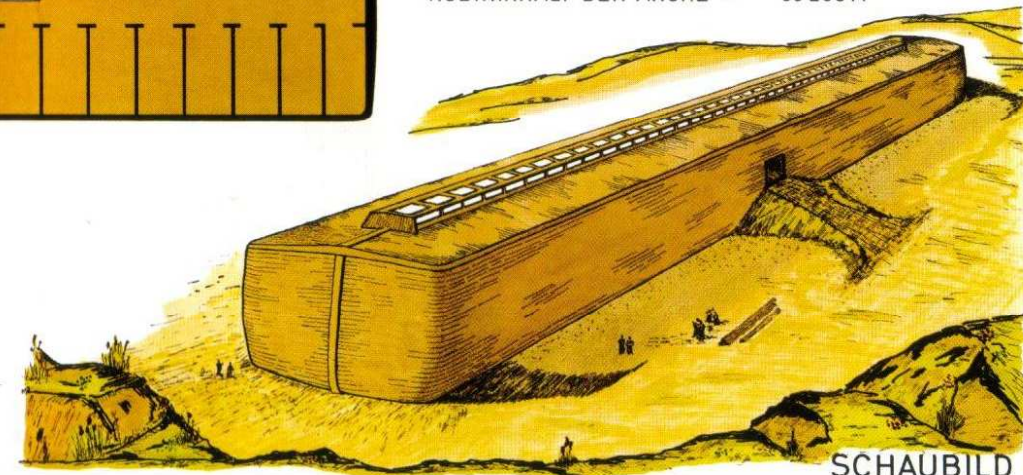

SCHAUBILD